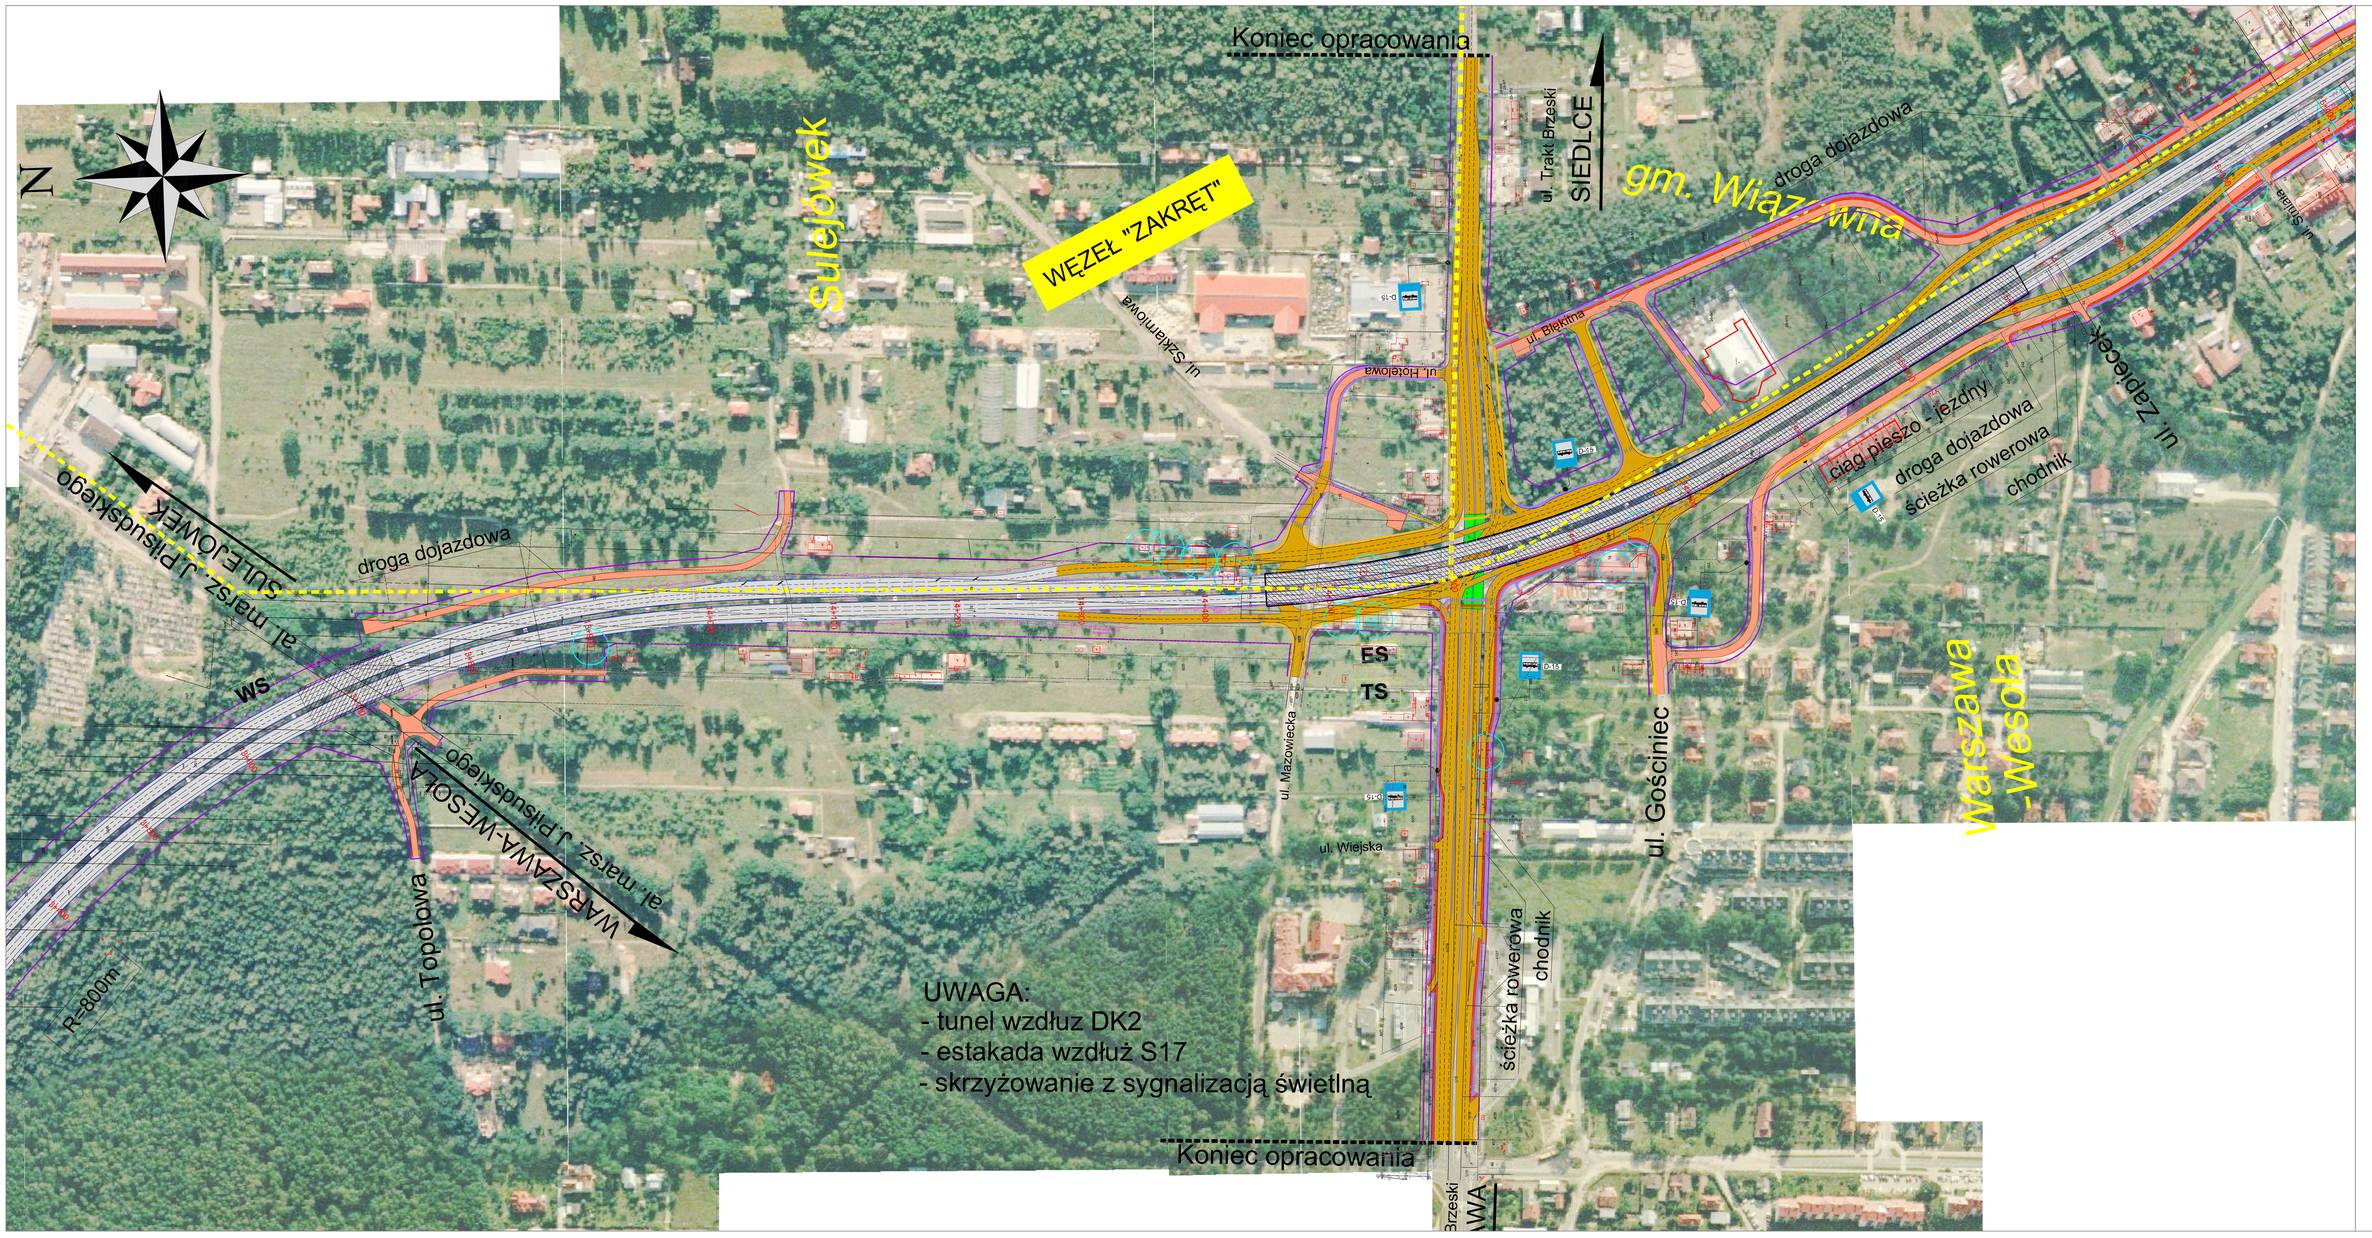

LEGENDA:

- projektowana granica pasa drogowego
- granica administracyjna gmin
- jednostka główna Wschodniej Obwodnicy Warszawy
- krawędź jezdni głównej WOW
- ekrany hałasochronne
- projektowane ekrany akustyczne wysokość 4m [8m]
- drogi klasy/kategorii
- drogi dojazdowe
- ścieżka rowerowa
- chodnik
- wyłączenia budynków

0 10 20 30 40 50 60 70 80 90 100m

Generalna Dyrekcja Dróg Krajowych i Autostrad Oddział w Warszawie 03-805 Warszawa, ul. Wirtualna 25					
ARCADIS Sp.z o.o. 02-670 Warszawa, ul. Puławska 182 tel.: (0-22) 203 20 00, fax: (0-22) 203 20 01					
Mosty Katowice Sp.z o.o. 40-086 Katowice, ul. Krasińskiego 12 tel.: (0-32) 602 34 00, fax: (0-32) 602 34 12					
Koncepcja trasy Wschodniej Obwodnicy Warszawy na odc. od węz. te "Marki" do połączenia z DK 17					
Wschodnia Obwodnica Warszawy na odcinku Sokołów,					
Plan sytuacyjny					
nr umowy: 2305/007	nr rys. wg zlec.: 01.2010 r.	skala: 1: 1 000	nr rys.: 1	nr arkusza: 1/1	