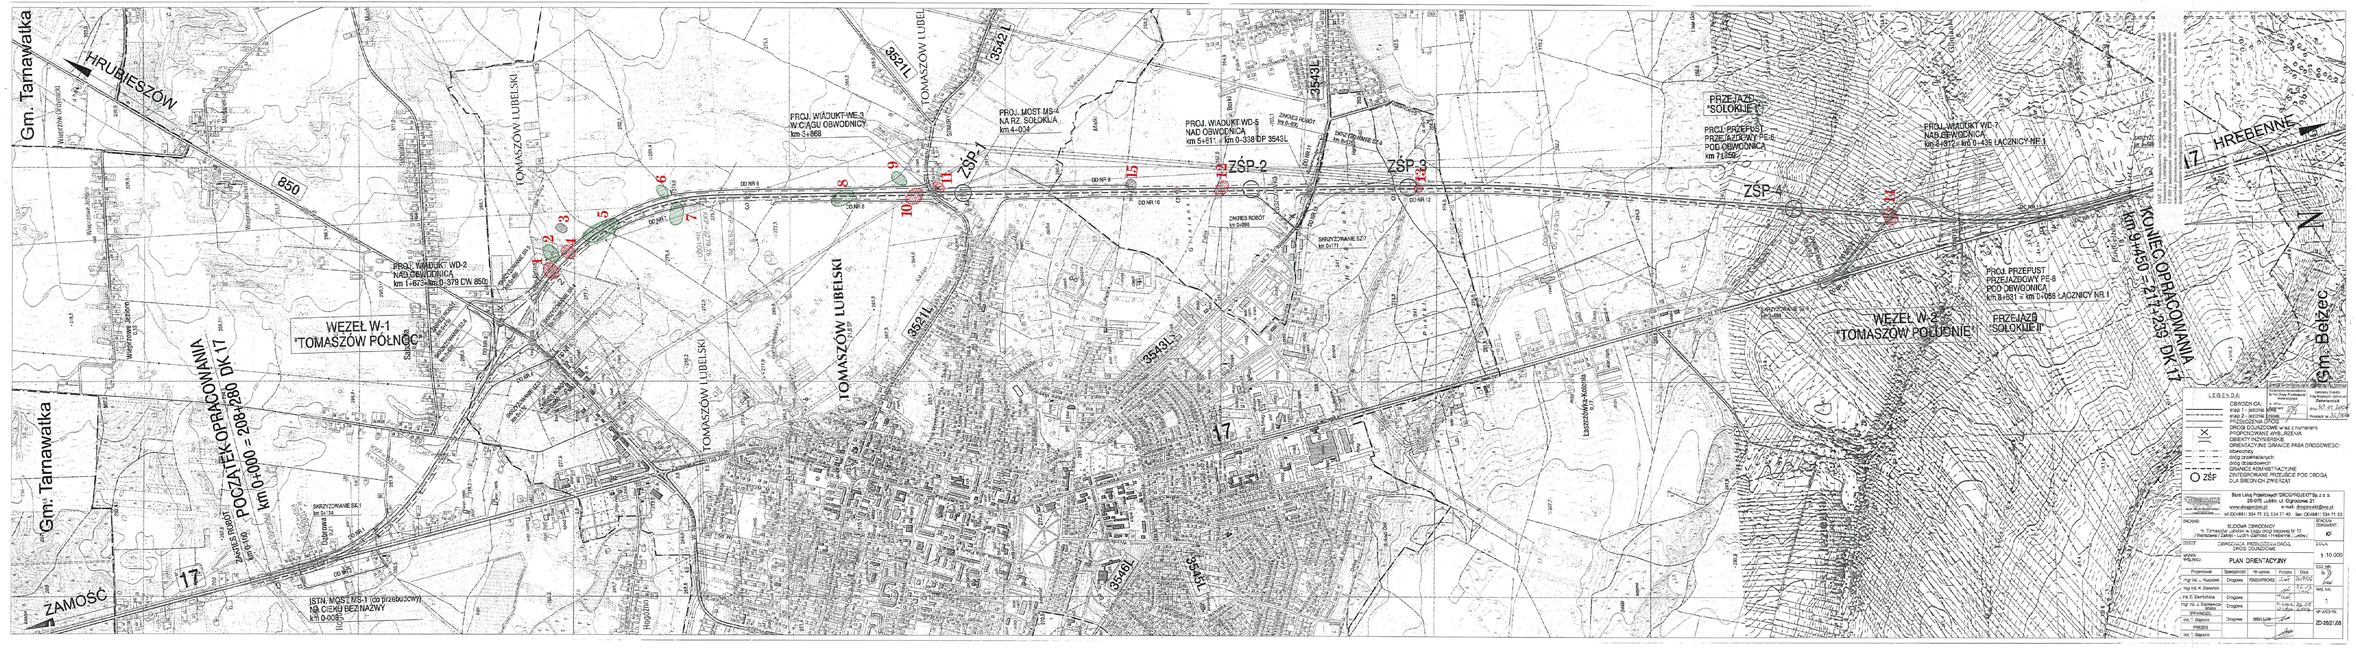
Gm. Tarnawatka
HRUBIESZÓW
850
TOMASZÓW LUBELSKI
3521L
3542L
3543L
3545L
PROJ. WIADUKT-ME-3 NV.CIĄGU OBWODNICY km 3+869
PROJ. MOST MS-4 NA RZ. SOŁOKIJA km 4+024
PROJ. WIADUKT WD-5 NAD OBWODNICĄ km 5+611 km 0-338 DP 3545L
PROJ. PRZEPUST PRZEJAZDOWY PE-6 POD OBWODNICĄ km 7+156
PROJ. WIADUKT WD-7 NAD OBWODNICĄ km 8+312 = km 0+438 ŁĄCZNICY NR 1
PROJ. PRZEPUST PRZEJAZDOWY PE-8 POD OBWODNICĄ km 8+831 = km 0+088 ŁĄCZNICY NR 1
PROJ. WIADUKT WD-2 NAD OBWODNICĄ km 1+623 = km 0-379 DW 850
ZŚP-1
ZŚP-2
ZŚP-3
ZŚP-4
WĘZEŁ W-1 "TOMASZÓW PÓŁNOC"
WĘZEŁ W-2 "TOMASZÓW POŁUDNIE"
PRZEJAZD "SOŁOKIJE I"
PRZEJAZD "SOŁOKIJE II"
POCZĄTEK OPRACOWANIA km 0+000 = 209+280 DK 17
KONIEC OPRACOWANIA km 19+450 = 219+239 DK 17
ZAMOŚĆ
HREBENNE
Gm. Bełżec
ISTN. MOST MS-1 (do przebudowy) NA CIEKU BEZNAZWY km 0-008
ZAKRES ROBÓT km 0+000
ZAKRES ROBÓT km 0+088
ZAKRES ROBÓT km 0+438
ZAKRZYWANIE SE-1 km 0+154
ZAKRZYWANIE SE-2 km 0+154
ZAKRZYWANIE SE-7 km 0+171
Łaszczówka-Kolonia
Wincentów
Wincentów-Kolonia
Wincentów-Zdrapy
Wincentów-Zdrapy-Kolonia
Wincentów-Zdrapy-Kolonia
Wincentów-Zdrapy-Kolonia