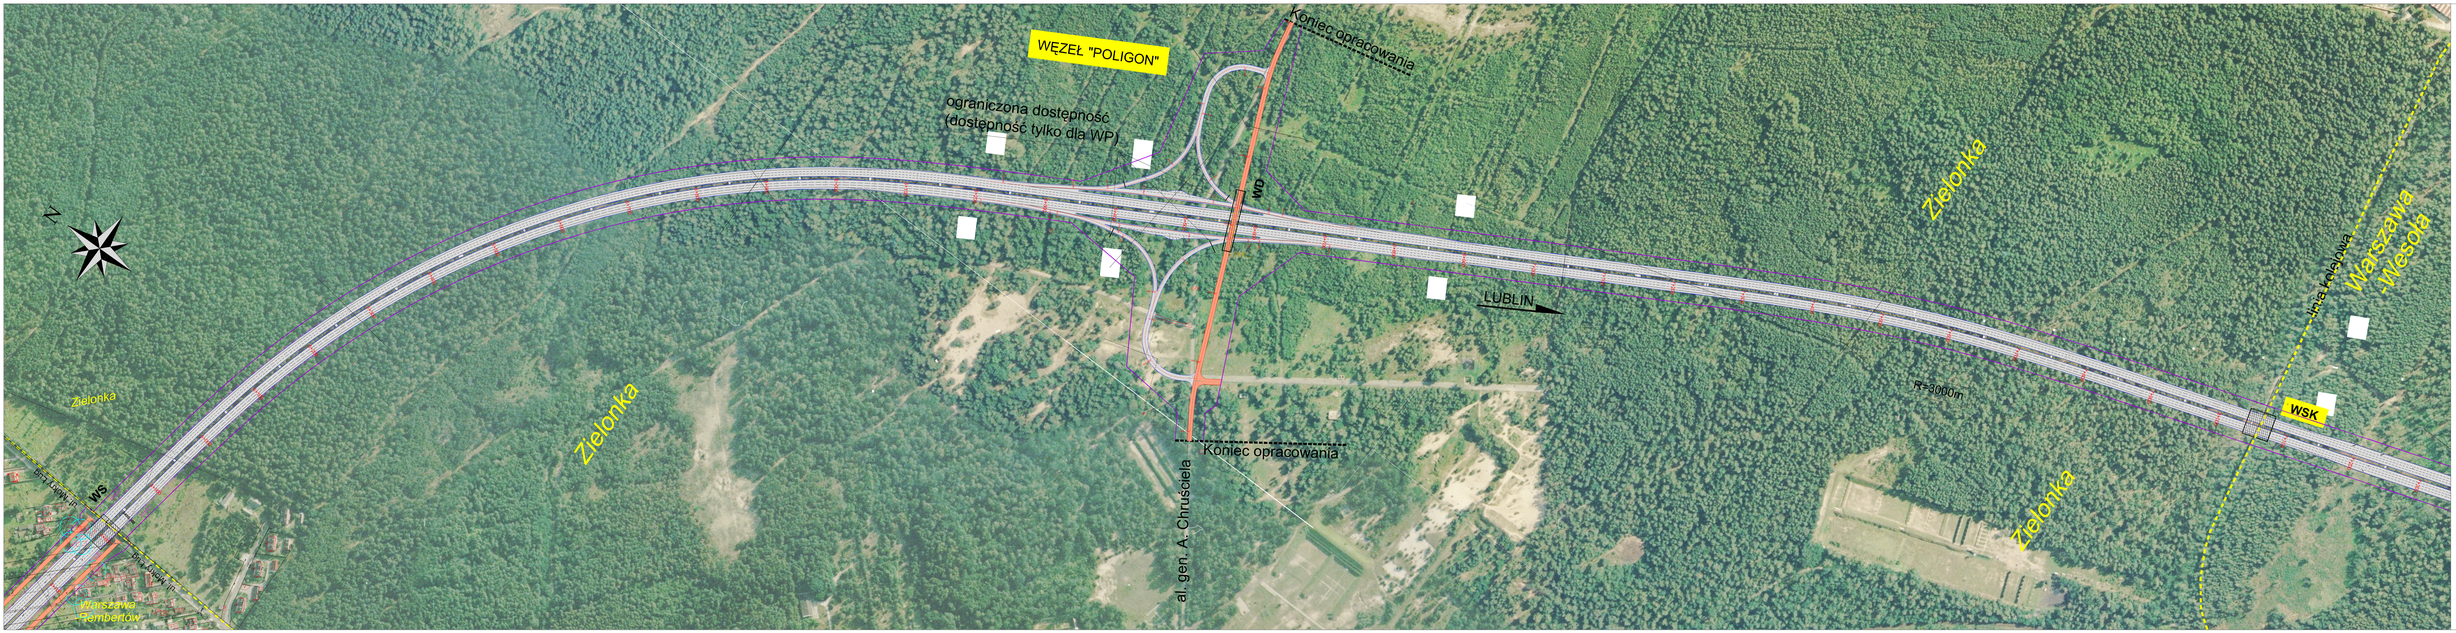

WĘZEŁ "POLIGON"
Koniec opracowania
ograniczona dostępność
(dostępność tylko dla WP)
WD
Zielonka
LUBLIN
R=3000m
WSK
Anna Anielówka
Warszawa
Wesoła
Zielonka
Zielonka
Zielonka
WS
Bud. Dwór. Kr.
Bud. Dwór. Kr.
Warszawa
Falenica
al. gen. A. Chruściela
Koniec opracowania
N