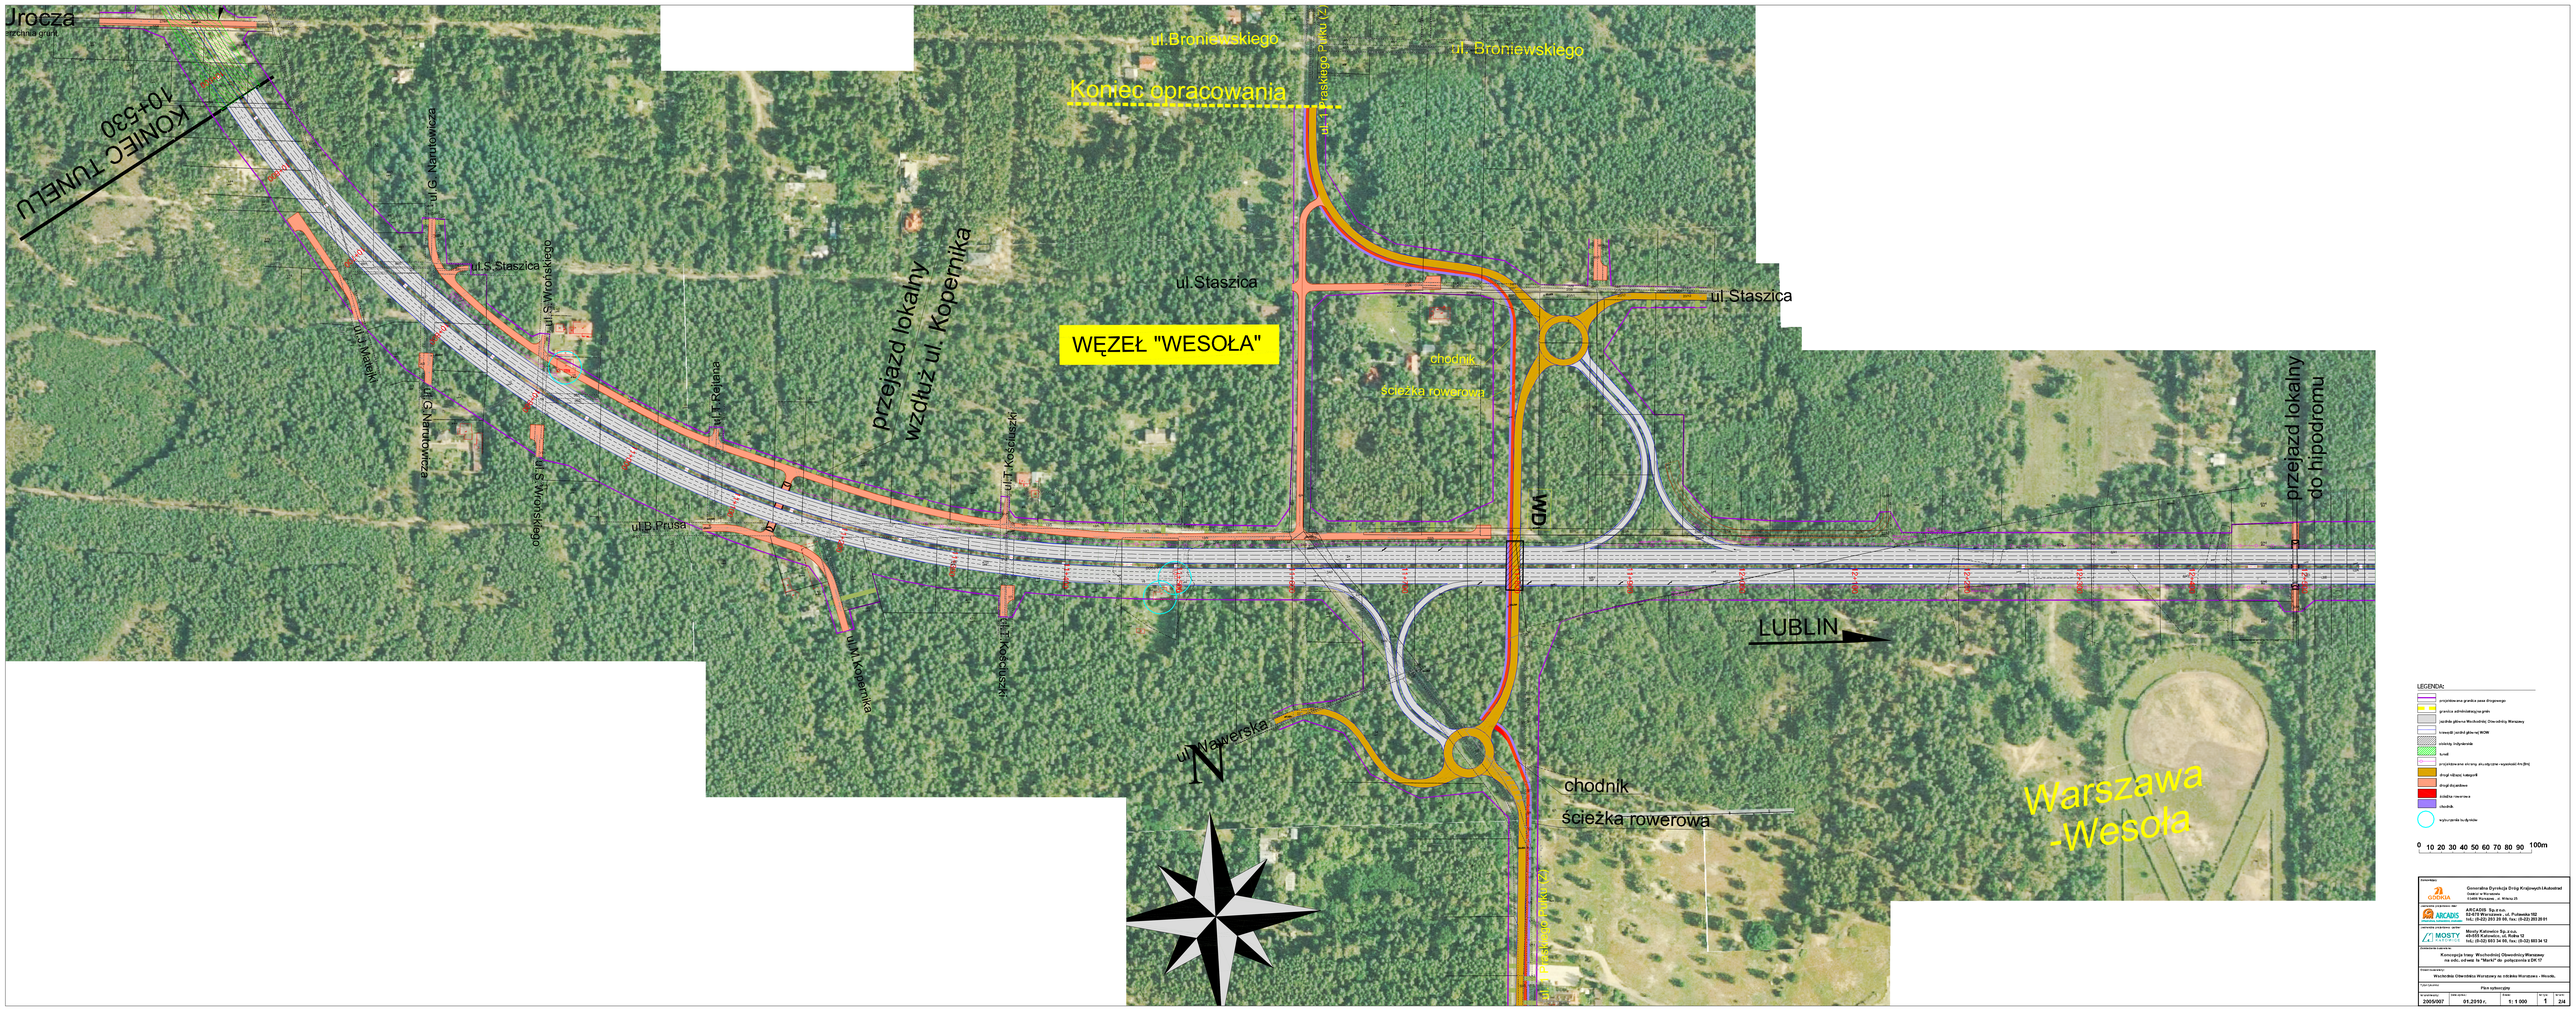

Jrocza
nawierzchnia grunt.
KONIEC TUNELU
10+530
10+600
10+700
10+800
10+900
11+000
11+100
11+200
11+300
11+400
11+500
11+600
11+700
11+800
11+900
12+000
12+100
12+200
12+300
12+400
12+500
ul.G. Narutowicza
ul.S.Staszica
ul.S.Wrońskiego
ul.J.Matejki
ul.G.Narutowicza
ul.S.Wrońskiego
ul.T.Rejtana
ul.B.Prusa
ul.M.Kopernika
ul.T.Kościuszki
ul.T.Kościuszki
przejazd lokalny wzdłuż ul. Kopernika
ul.Broniewskiego
ul. Broniewskiego
Koniec opracowania
ul. 1 Praskiego Pułku (Z)
ul.Staszica
ul.Staszica
WĘZEŁ "WESOŁA"
chodnik
ścieżka rowerowa
WD
ul.Wawerska
N
chodnik
ścieżka rowerowa
ul. 1 Praskiego Pułku (Z)
LUBLIN
przejazd lokalny do hipodromu
Warszawa -Wesoła

LEGENDA:

- projektowana granica pasa drogowego
- granica administracyjna gmin
- jezdnia główna Wschodniej Obwodnicy Warszawy
- krawędź jezdni głównej WOW
- ▨ obiekty inżynierskie
- ▨ tunel
- projektowane ekrany akustyczne - wysokość 4m (8m)
- drogi niższej kategorii
- drogi dojazdowe
- 🟥 ścieżka rowerowa
- chodnik
- ○ wyburzenia budynków

0 10 20 30 40 50 60 70 80 90 100m

Zamawiający:

GDDKiA
Generalna Dyrekcja Dróg Krajowych i Autostrad
Oddział w Warszawie
03-808 Warszawa , ul. Mińska 25

Jednostka projektowa - lider:

ARCADIS
Infrastruktura, budownictwo, środowisko
ARCADIS Sp. z o.o.
02-670 Warszawa , ul. Puławska 182
tel.: (0-22) 203 20 00, fax: (0-22) 203 20 01

Jednostka projektowa - partner:

MOSTY KATOWICE
Mosty Katowice Sp. z o.o.
40-555 Katowice, ul. Rolna 12
tel.: (0-32) 603 34 00, fax: (0-32) 603 34 12

Zamierzenie budowlane:

Koncepcja trasy Wschodniej Obwodnicy Warszawy
na odc. od węzła "Marki" do połączenia z DK 17

Obiekt budowlany:

Wschodnia Obwodnica Warszawy na odcinku Warszawa - Wesoła.

Tytuł rysunku:

Plan sytuacyjny

Nr archiwalny:	Data oprac.:	Skala:	Nr rys:	Nr ark:
2005/007	01.2010 r.	1: 1 000	1	2/4